


**LEGENDA :**


**A, B...E, F** - ZAKRES OPRACOWANIA  
( ISTNIEJĄCE OGRODZENIE PLACU ZABAW )

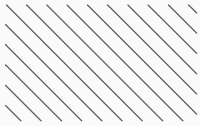


ISTNIEJĄCE FRAGMENTY PÓL PIASKOWYCH PRZEZNACZONE DO ROZBIÓRKI, NA KTÓRYCH ZAŁOŻONY ZOSTANIE TRAWNIK - 45,0 m<sup>2</sup>



ISTNIEJĄCE FRAGMENTY PÓL PIASKOWYCH PRZEZNACZONYCH DO ROZBIÓRKI, KTÓRE SIĘ ZNAJDĄ POD NOWYMI NAWIERZCHNIAMI

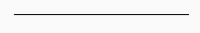

OBRYSY ISTNIEJĄCYCH PÓL PIASKOWYCH

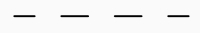

ZARYS NOWO PROJEKTOWANYCH NAWIERZCHNI

ISTNIEJĄCA, ZNISZCZONA PIASKOWNICA



**1.** SZEŚCIOKĄTNA Z BALI DREWNIANYCH PRZEZNACZONA DO LIKWIDACJI - 1 szt.

ISTNIEJĄCA, ZNISZCZONA HUŚTAWKA

**2.** WAHADŁOWA PODWÓJNA, DREWNIANA PRZEZNACZONA DO LIKWIDACJI - 1 szt.

ISTNIEJĄCY SŁUP STALOWY, BĘDĄCY

**3.** CZĘŚCIĄ DAWNĄ ZABAWKI PRZEZNACZONY DO LIKWIDACJI - 1 szt.

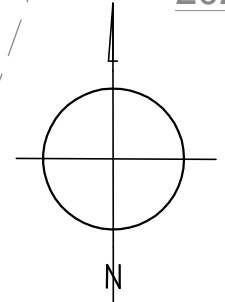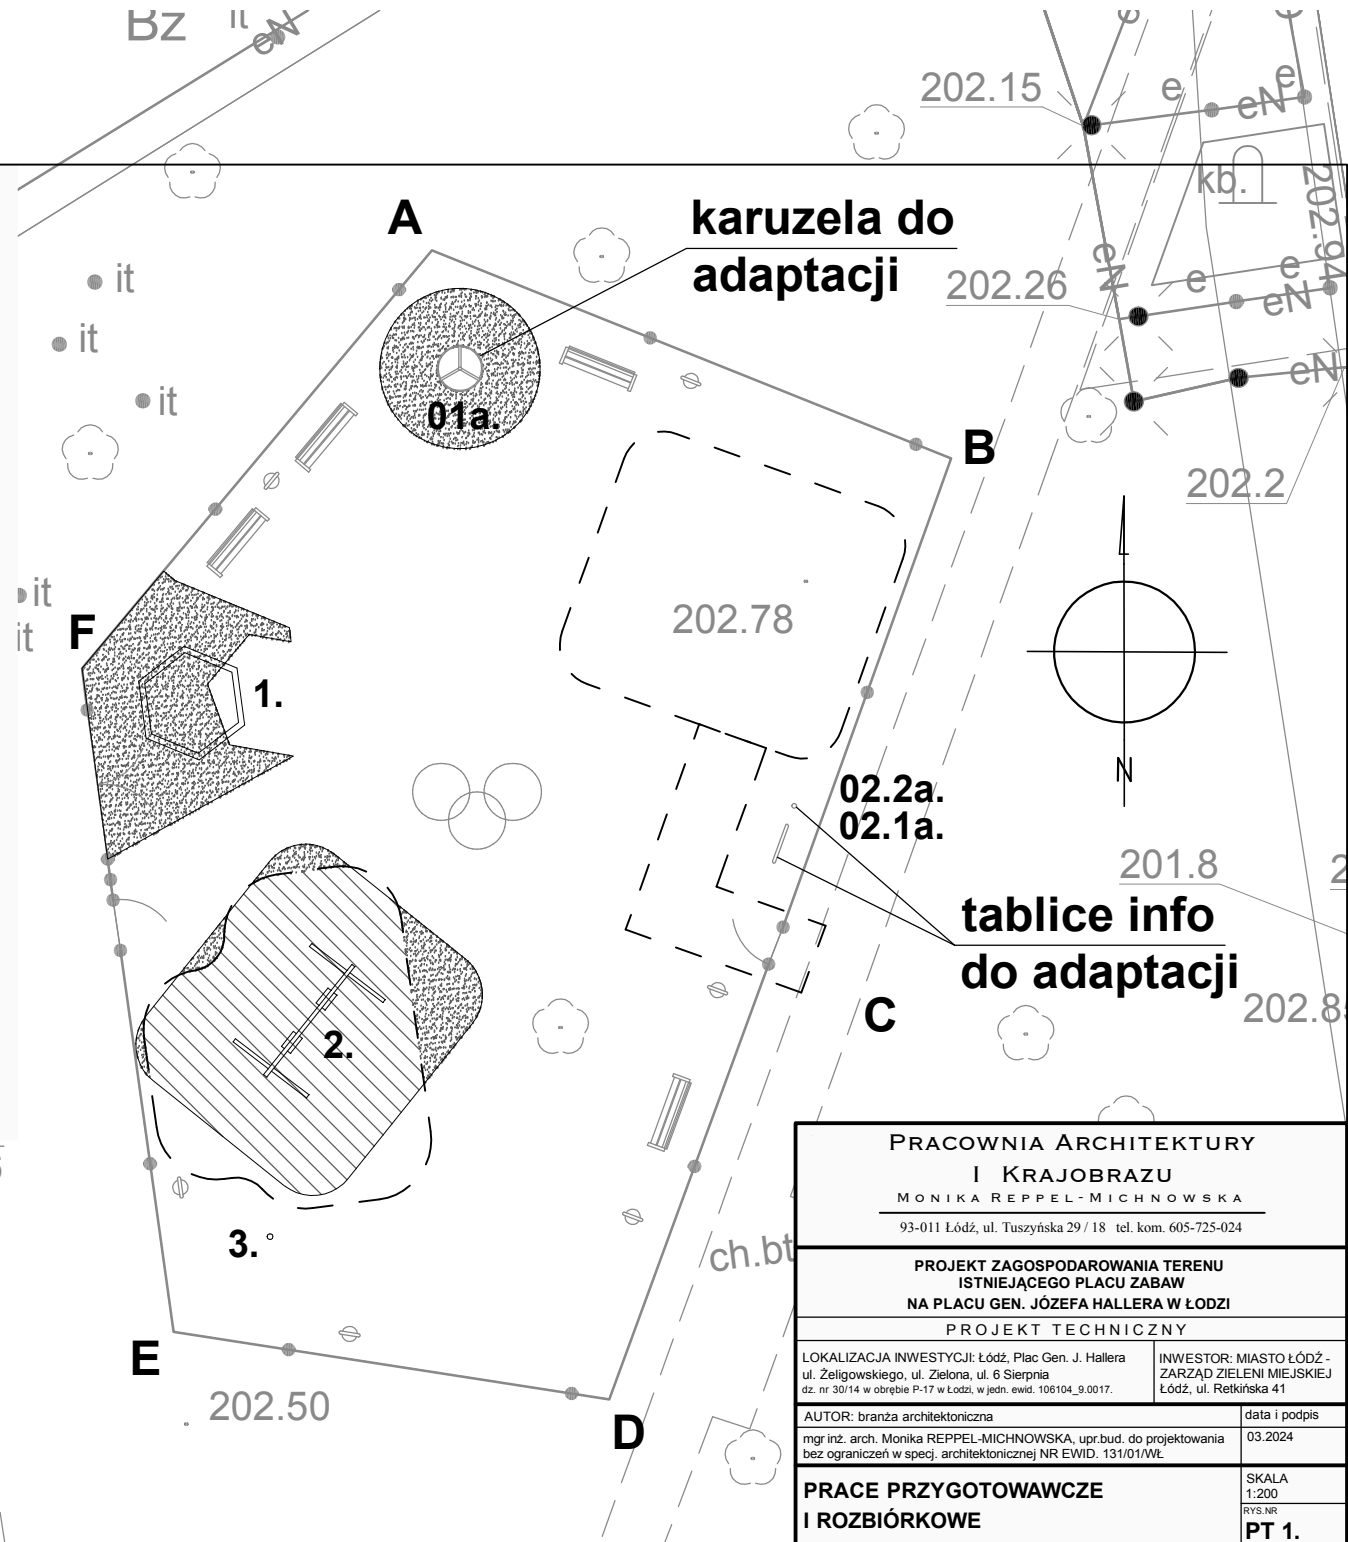

<p><b>PRACOWNIA ARCHITEKTURY I KRAJOBRAZU</b> MONIKA REPEL-MICHNOWSKA 93-011 Łódź, ul. Tuszyńska 29 / 18 tel. kom. 605-725-024</p>	
<p><b>PROJEKT ZAGOSPODAROWANIA TERENU ISTNIEJĄCEGO PLACU ZABAW NA PLACU GEN. JÓZEFA HALLERA W ŁODZI</b> PROJEKT TECHNICZNY</p>	
<p>LOKALIZACJA INWESTYCJI: Łódź, Plac Gen. J. Hallera ul. Żeligowskiego, ul. Zielona, ul. 6 Sierpnia dz. nr 30/14 w obrębie P-17 w Łodzi, w jedn. ewid. 106104_9.0017.</p>	<p>INWESTOR: MIASTO ŁÓDŹ - ZARZĄD ZIELENI MIEJSKIEJ Łódź, ul. Retkińska 41</p>
<p>AUTOR: branża architektoniczna</p>	<p>data i podpis</p>
<p>mgr inż. arch. Monika REPEL-MICHNOWSKA, upr.bud. do projektowania bez ograniczeń w spec. architektonicznej NR EWID. 131/01/WŁ</p>	<p>03.2024</p>
<p><b>PRACE PRZYGOTOWAWCZE I ROZBIÓRKOWE</b></p>	<p>SKALA 1:200 RYS:NR <b>PT 1.</b></p>