

LEGENDA - OZNACZENIA :

A, B,....,E, F TEREN ZAGOSP. ISTNIEJĄCEGO PLACU ZABAW



ISTN. WEJŚCIA NA PLAC ZABAW



ISTN. STREFY BEZPIECZEŃSTWA ADAPTOWANYCH URZĄDZEŃ ZABAWOWYCH



ISTN. ŁAWKI I KOSZE NA ŚMIECI



PROJ. NOWA NAWIERZCHNIA Z KOSTKI BETON.



PROJ. NOWE POLA PIASKOWE



PROJ. REKULTYWACJA TRAWNIKA



STREFY BEZP. PROJ. URZĄDZEŃ ZABAWOWYCH

LEGENDA - OPIS:

ADAPTOWANE URZĄDZENIA ISTN. PLACU ZABAW, POZOSTAWIONE BEZ ZMIAN



- 01. - URZĄDZENIE ZABAWOWE - KARUZELA
- 02. - TABLICE Z REGULAMINEM PLACU ZABAW
- 03. - ŁAWKI PARKOWE
- 04. - KOSZE NA ŚMIECI
- 05. - OGRODZENIE PLACU ZABAW

- 1. PROJ. URZĄDZENIA PLACU ZABAW - 4szt. (ZE STREFAMI BEZPIECZEŃSTWA)

ZESTAWIENIE POWIERZCHNI:



POW. PROJ. REKULTYWACJI TRAWNIKÓW - 311,00 m²

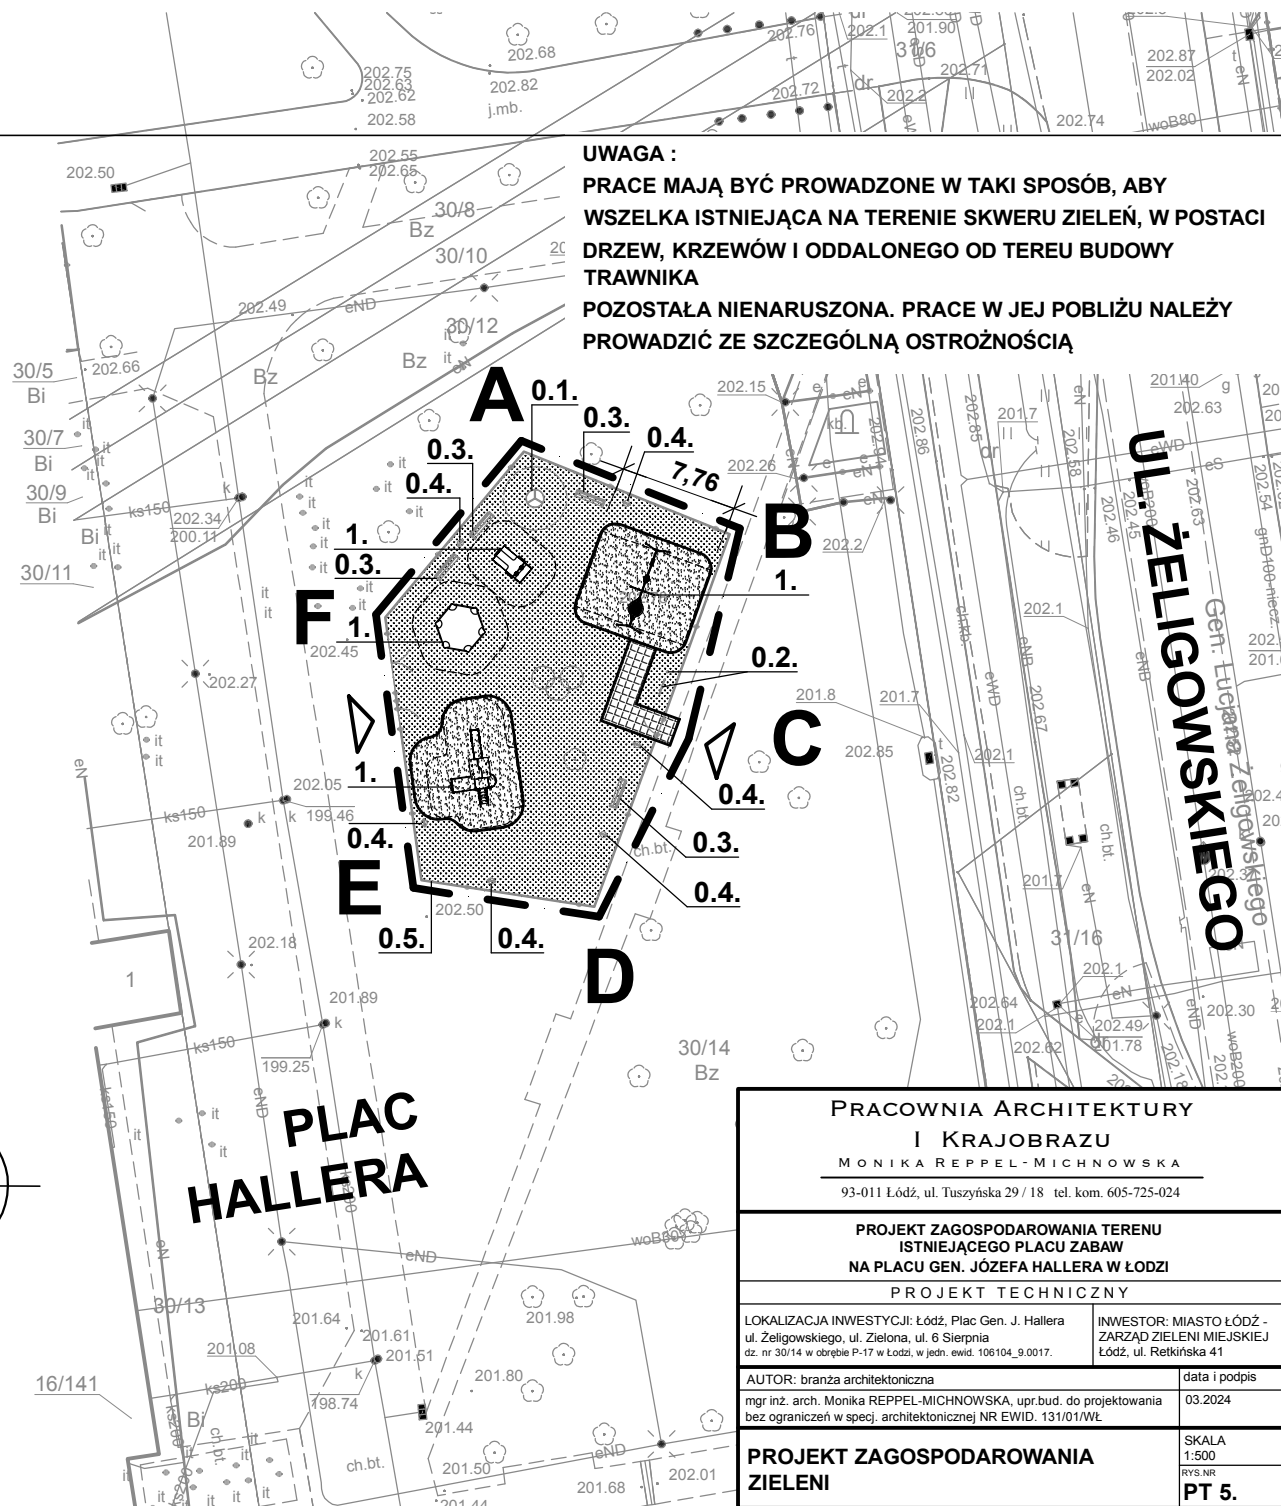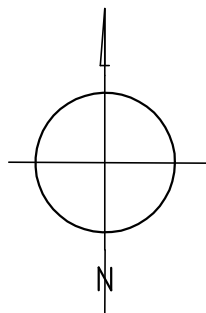

UWAGA :

PRACE MAJĄ BYĆ PROWADZONE W TAKI SPOSÓB, ABY WSZELKA ISTNIEJĄCA NA TERENIE SKWERU ZIELEŃ, W POSTACI DRZEW, KRZEWÓW I ODDALONEGO OD TEREU BUDOWY TRAWNIKA POZOSTAŁA NIENARUSZONA. PRACE W JEJ POBLIŻU NALEŻY PROWADZIĆ ZE SZCZEGÓLNA OSTROŻNOŚCIĄ

PRACOWNIA ARCHITEKTURY
I KRAJOBRAZU
MONIKA REPPPEL-MICHNOWSKA

93-011 Łódź, ul. Tuszyńska 29 / 18 tel. kom. 605-725-024

PROJEKT ZAGOSPODAROWANIA TERENU
ISTNIEJĄCEGO PLACU ZABAW
NA PLACU GEN. JÓZEFA HALLERA W ŁÓDZI

PROJEKT TECHNICZNY

LOKALIZACJA INWESTYCJI: Łódź, Plac Gen. J. Hallera
ul. Żeligowskiego, ul. Zielona, ul. 6 Sierpnia
dz. nr 30/14 w obrębie P-17 w Łodzi, w jedn. ewid. 106104_9.0017.

INWESTOR: MIASTO ŁÓDŹ -
ZARZĄD ZIELENI MIEJSKIEJ
Łódź, ul. Retkińska 41

AUTOR: branża architektoniczna

mgr inż. arch. Monika REPPPEL-MICHNOWSKA, upr.bud. do projektowania
bez ograniczeń w specj. architektonicznej NR EWID. 131/01/WŁ

data i podpis

03.2024

PROJEKT ZAGOSPODAROWANIA
ZIELENI

SKALA

1:500

RYS NR

PT 5.