

LEGENDA - OZNACZENIA :

A, B,....,E, F TEREN ZAGOSP. ISTNIEJĄCEGO PLACU ZABAW

 ISTN. WEJŚCIA NA PLAC ZABAW

 ISTN. ŁAWKI I KOSZE NA ŚMIECI

 PROJ. NOWA NAWIERZCHNIA Z KOSTKI BETON.

 PROJ. NOWE POLA PIASKOWE


 PROJ. REKULTYWACJA TRAWNIKA - 311,00 m²

LEGENDA - OPIS:

ADAPTOWANE URZĄDZENIA ISTN. PLACU ZABAW, POZOSTAWIONE BEZ ZMIAN

- 01. - URZĄDZENIE ZABAWOWE - KARUZELA
- 02. - TABLICE Z REGULAMINEM PLACU ZABAW
- 03. - ŁAWKI PARKOWE
- 04. - KOSZE NA ŚMIECI
- 05. - OGRODZENIE PLACU ZABAW


- 1. PROJ. URZĄDZENIA PLACU ZABAW - 4szt.
(ZE STREFAMI BEZPIECZEŃSTWA)

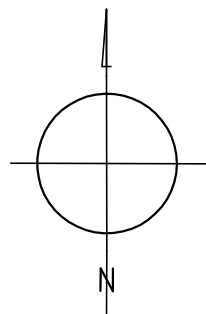


LEGENDA DO INWENTARYZACJI :

 ZAGOSPODAROWANIE TERENU INWESTYCJI

 GRANICA 5m STREFY WOKÓŁ GŁÓWNYCH ELEMENTÓW ZAGOSPODAROWANIA INWESTYCJI

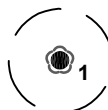

NSOD ze średnicą pnia drzew

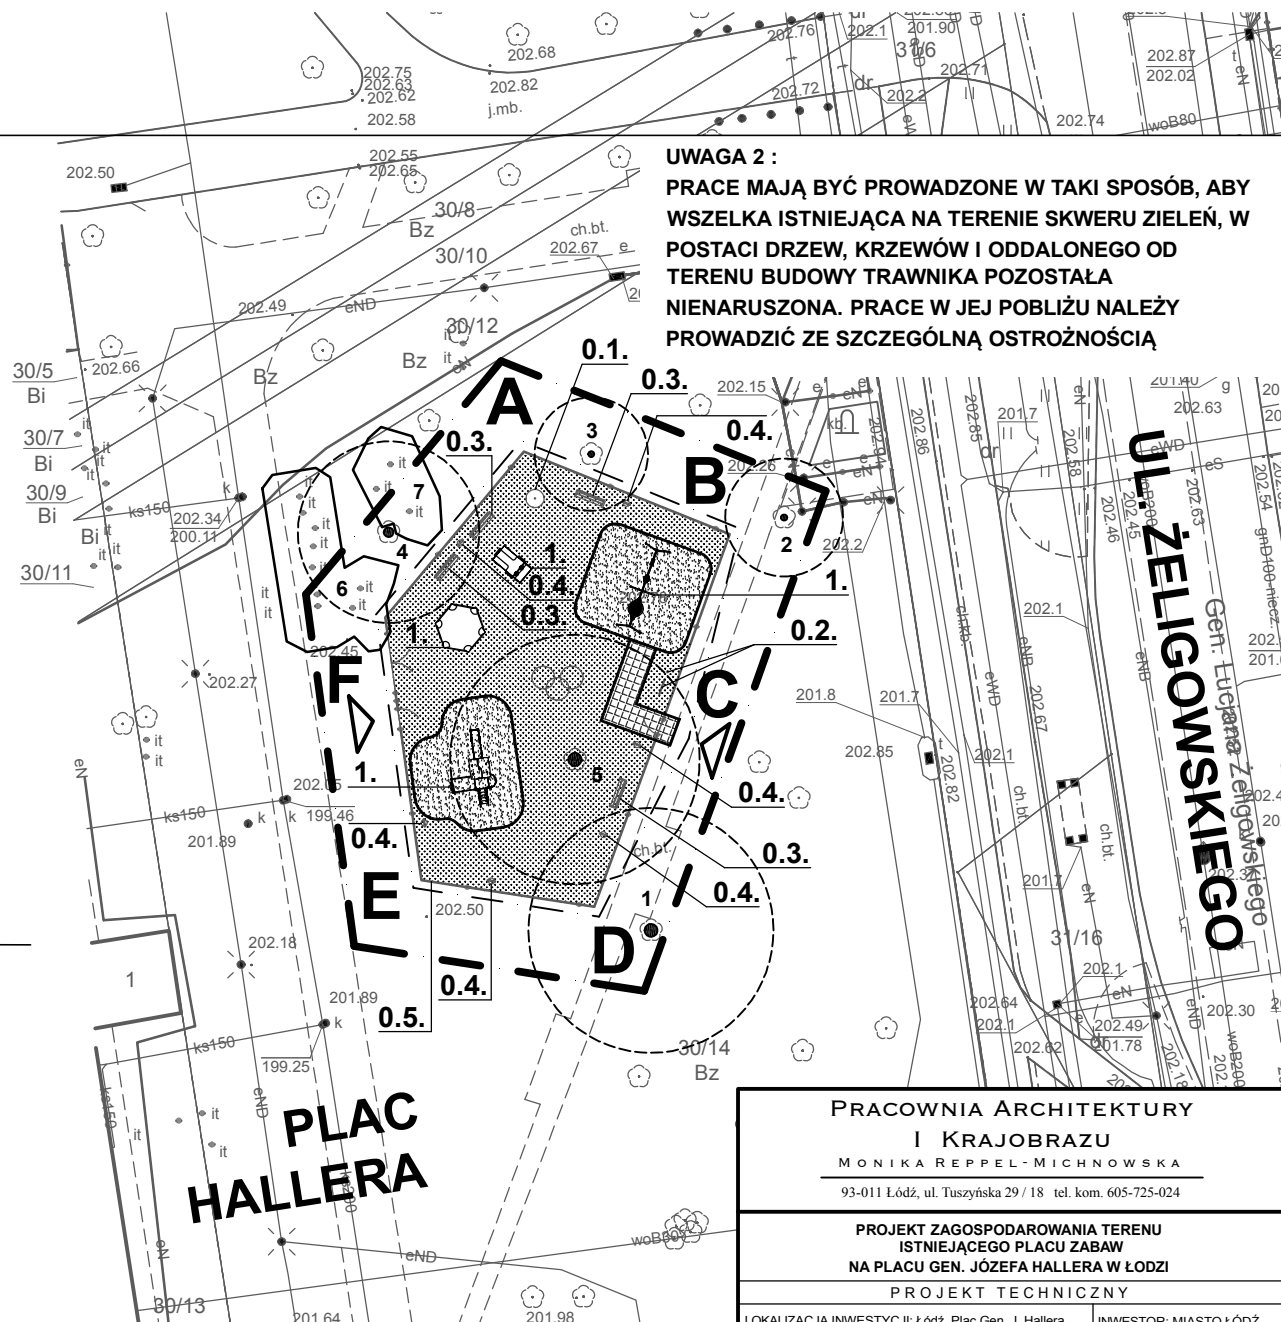

UWAGA 2 :

PRACE MAJĄ BYĆ PROWADZONE W TAKI SPOSÓB, ABY WSZELKA ISTNIEJĄCA NA TERENIE SKWERU ZIELEŃ, W POSTACI DRZEW, KRZEWÓW I ODDALONEGO OD TERENU BUDOWY TRAWNIKA POZOSTAŁA NIENARUSZONA. PRACE W JEJ POBLIŻY NALEŻY PROWADZIĆ ZE SZCZEGÓLNA OSTROŻNOŚCIĄ

UWAGA 1:

W GRANICACH 5m OD GŁÓWNYCH ELEMENTÓW ZAGOSPODAROWANIA TERENU, WYSTĘPUJĄ POJEDYNCZE DRZEWA

PRACOWNIA ARCHITEKTURY
I KRAJOBRAZU
MONIKA REPEL-MICHNOWSKA

93-011 Łódź, ul. Tuszyńska 29/18 tel. kom. 605-725-024

PROJEKT ZAGOSPODAROWANIA TERENU
ISTNIEJĄCEGO PLACU ZABAW
NA PLACU GEN. JÓZEFA HALLERA W ŁÓDZI

PROJEKT TECHNICZNY

LOKALIZACJA INWESTYCJI: Łódź, Plac Gen. J. Hallera
ul. Żeligowskiego, ul. Zielona, ul. 6 Sierpnia
dz. nr 30/14 w obrębie P-17 w Łodzi, w jedn. ewid. 106104_9.0017.

INWESTOR: MIASTO ŁÓDŹ -
ZARZĄD ZIELENI MIEJSKIEJ
Łódź, ul. Retkińska 41

AUTOR: branża architektoniczna

mgr inż. arch. Monika REPEL-MICHNOWSKA, upr.bud. do projektowania
bez ograniczeń w specj. architektonicznej NR EWID. 131/01/WŁ

data i podpis

03.2024

INWENTARYZACJA DENDROLOGICZNA - CZĘŚĆ GRAF.
NA MAPIE ZASADNICZEJ Z NANIESIONYM OBSZAREM
ZAGOSP. INWESTYCJI

SKALA
1:500
RYS NR
PT.D 1.